

Uchwała Nr XV/97/2012
RADY MIEJSKIEJ ZAWICHOST
z dnia 16 lutego 2012 r.

w sprawie: obciążenia nieruchomości gruntowej

Na podstawie art. 18 ust. 2 pkt. 9 lit „a” ustawy z dnia 8 marca 1990 r. o samorządzie gminnym (tekst jednolity D. U. Nr 142 poz. 1591 z 2001 r. z późniejszymi zmianami) Rada Miejska Zawichost uchwała co następuje:

§ 1

Wyraża się zgodę na obciążenie nieruchomości gruntowej oznaczonej nr ewidencyjnym 232 położonej w Zawichostcie, stanowiącej własność Gminy Zawichost bezterminową i nieodpłatną służebnością drogową, polegającą na prawie przejścia i przejazdu przez nieruchomość obciążoną w pasie gruntu zaznaczonym na załączniku graficznym na rzecz właścicieli nieruchomości gruntowej oznaczonej nr ewidencyjnym 302 położonej w miejscowości Zawichost.

§ 2

Wykonanie uchwały powierza się Burmistrzowi Miasta i Gminy Zawichost.

§ 3

Uchwała wchodzi w życie z dniem podjęcia

PRZEWODNICZĄCY
Rady Miejskiej
Jożef Ręta

Uzasadnienie
do Uchwały Nr XV/97/2012
Rady Miejskiej Zawichost
z dnia 16 lutego 2012

Właściciel nieruchomości oznaczonej nr ewidencyjnym 302 położonej w miejscowości Zawichost wystąpił do Burmistrza Miasta i Gminy Zawichost o ustanowienie służebności przejazdu i przechodu przez nieruchomość oznaczoną nr ewidencyjnym 232 położonej Zawichoście, stanowiącą własność Gminy Zawichost. Uzasadniając, iż nie ma żadnego dostępu do drogi publicznej.

Rada Miejska znając racje właściciela nieruchomości wyraziła zgodę na obciążenie nieruchomości oznaczonej nr ewidencyjnym 232 służebnością przejazdu i przechodu na rzecz każdorazowego właściciela nieruchomości oznaczonej nr 302.

PRZEWODNICZĄCY
Rady Miejskiej
Józef Pięta

KOPIA

MAPA EWIDENCYJNA

Skala 1:1000

województwo ; świętokrzyskie

Powiat ; sandomierski

Gmina ; Zawichost

Obręb ; Zawichost

Arkusz nr ; 7.142.282324

STAROSTA SANDOMIERSKI
Powiatowy Ośrodek Dokumentacji Geodezyjnej i Kartograficznej w Sandomierzu

Poświadczam, że przedmiotowy dokument z oryginalnym przysięgłym do publicznego użycia w formie elektronicznej w Powiatowym Ośrodku Dokumentacji Geodezyjnej i Kartograficznej w Sandomierzu

w dniu 2001 **Z up. STAROSTY**
KIEROWNIK POWIATOWEGO OŚRODKA Dokumentacji Geodezyjnej i Kartograficznej
inż. Tadeusz Malec
(pełnomocnik, podpis, stanowisko, data i ewentualny adres)


Sandomierz, dnia 02 LUT. 2012

STAROSTA SANDOMIERSKI
Powiatowy Ośrodek Dokumentacji Geodezyjnej i Kartograficznej w Sandomierzu

Reprodukowanie, rozprowadzanie i wykorzystywanie niniejszego dokumentu wymaga zażyczenia, o którym mowa w art. 16 ustawy z dnia 17 maja 1999 r. - Prawo geodezyjne i kartograficzne (Dz.U. 1999 nr 63 z późniejszymi zmianami)

Z up. STAROSTY
KIEROWNIK POWIATOWEGO OŚRODKA Dokumentacji Geodezyjnej i Kartograficznej
inż. Tadeusz Malec
(pełnomocnik, podpis, stanowisko, data i ewentualny adres)

Sandomierz, dnia 02 LUT. 2012

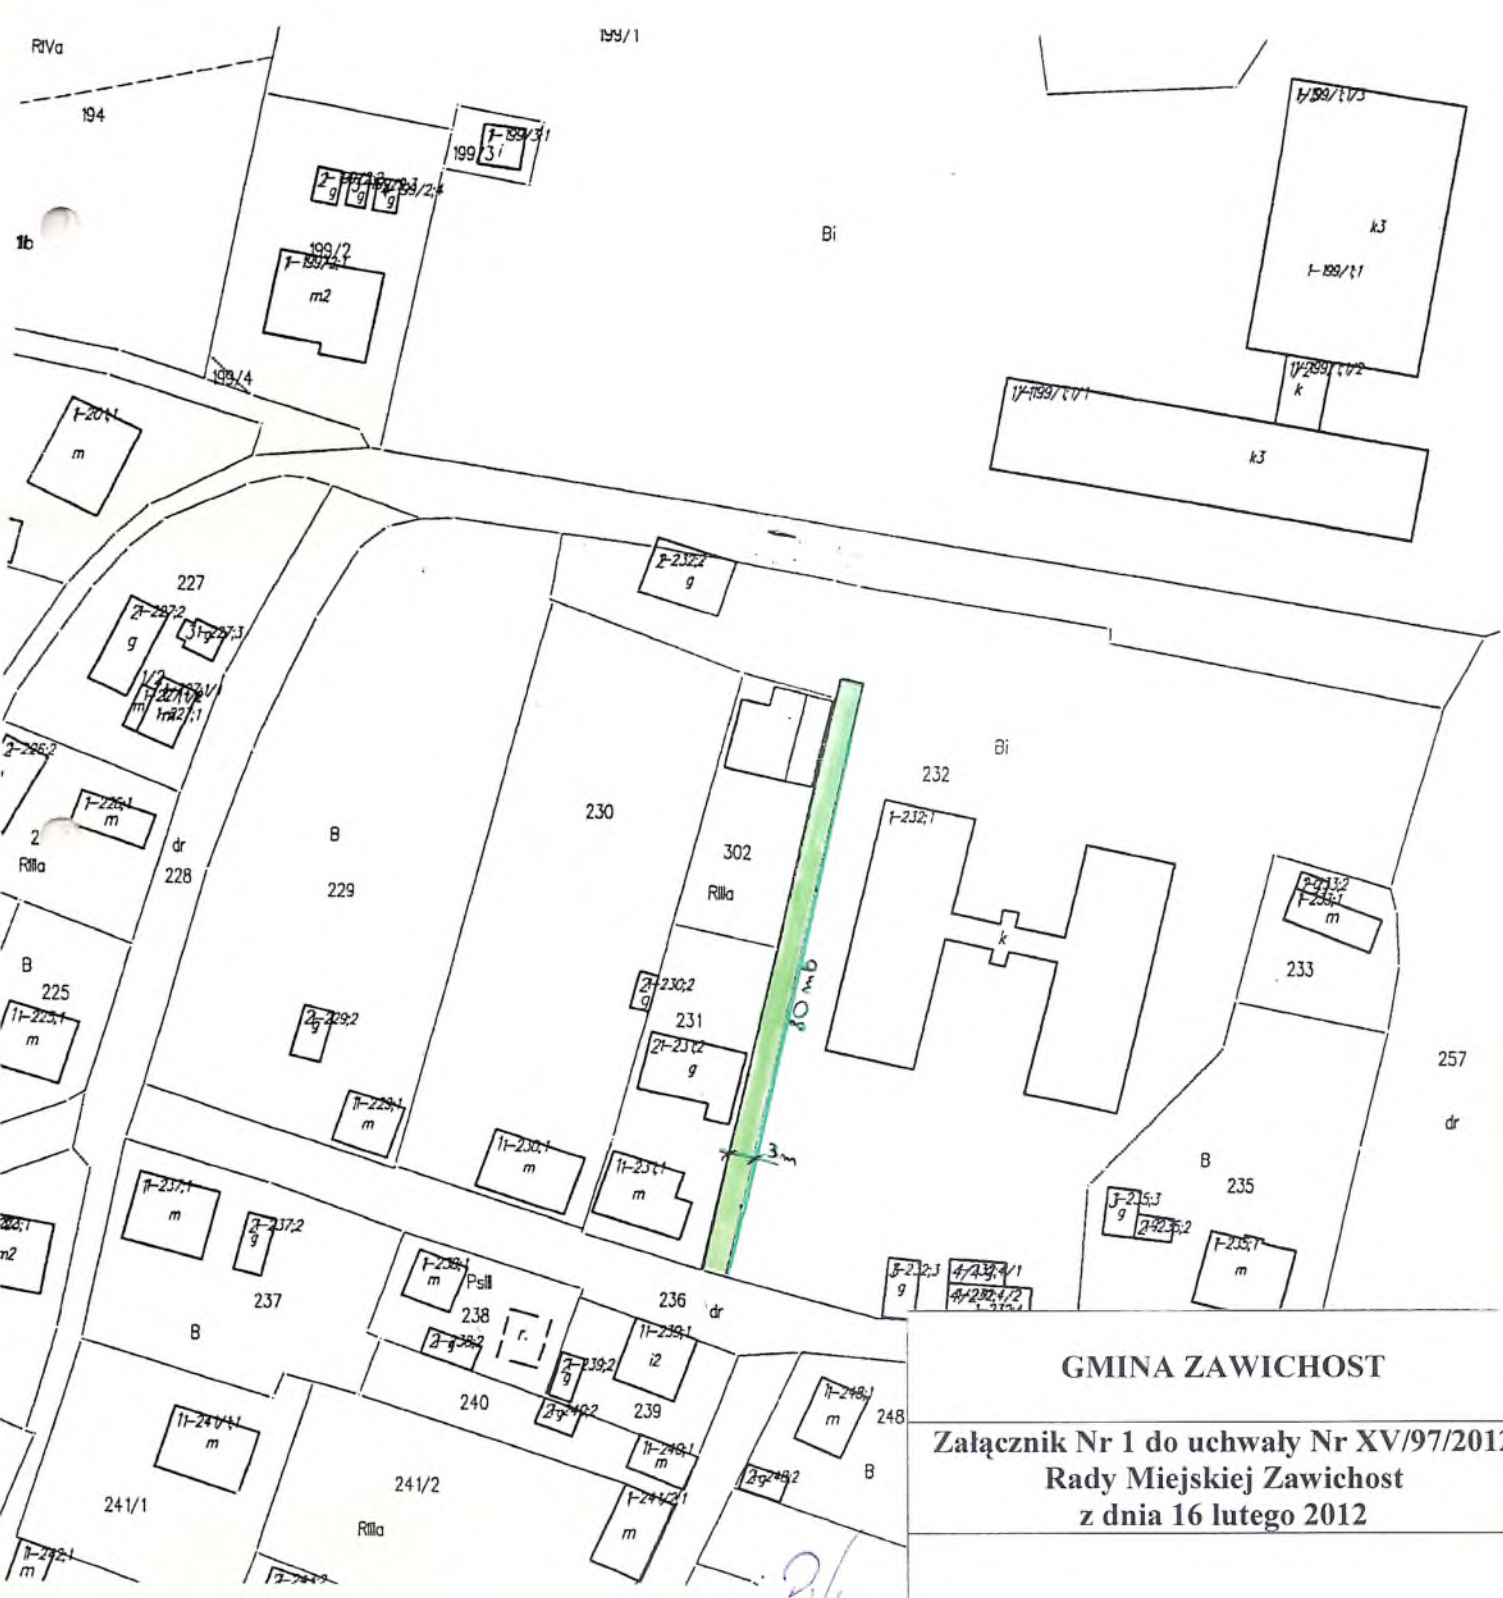

GMINA ZAWICHOST

Załącznik Nr 1 do uchwały Nr XV/97/2012 Rady Miejskiej Zawichost z dnia 16 lutego 2012