

Nazwa elementu dokumentacji projektowej	PROJEKT ZIELENI
Nazwa zamierzenia budowlanego	REWITALIZACJA RYNKU DUŻEGO W ZAWICHOŚCIE, OBEJMUJĄCA REMONT, PRZEBUDOWĘ, BUDOWĘ WSZYSTKICH NIEZBĘDNYCH OBIEKTÓW BUDOWLANYCH
Kategoria obiektu budowlanego	
Adres	DZIAŁKA 403,402 OBRĘB EWIDENCYJNY ZAWICHOST GMINA ZAWICHOST
Inwestor	GMINA ZAWICHOST UL. ŻEROMSKIEGO 50, 27-630 ZAWICHOST
Jednostka projektowa	BBF ARCHITEKTONICZNA PRACOWNIA PROJEKTOWA UL. SKARBIŃSKIEGO 10/52 30-071 KRAKÓW

SPIS TREŚCI

PROJEKT ZAGOSPODAROWANIA TERENU:

STRONA TYTUŁOWA

SPIS TREŚCI

CZĘŚĆ OPISOWA

ZT 02 – ZAGOSPODAROWANIE TERENU SKALA 1:200

ZESTAWIENIE I RYSUNKI

I. CZĘŚĆ OPISOWA

Nasadzenia wykonane będą w ramach inwestycji p.n: REWITALIZACJA RYNKU DUŻEGO
W ZAWICHOŚCIE

Wymagania dla nasadzeń:

1. Drzewa:

- a) Grab *Carpinus betulus* „Columnaris” – wysokość sadzonki minimum 300cm
- b) Prunus *eminens* „Umbraculifera” (wiśnia osobliwa „Umbraculifera”) – wysokość sadzonki minimum 250cm
- c) Klon kulisty „Globosum” – wysokość sadzonki około 250cm – wielkości i rodzaj sadzonki należy dobrać tak, żeby docelowa wysokość korony i pnia nie przekraczała 5m, a szerokość korony do 2m średnicy, korona powinna się zaczynać na wysokości nie mniejszej niż 1,8m

Drzewa powinny być ustabilizowane przez systemowe podziemne mocowanie drzew. Należy zastosować kompletny system, który zapewni połączenie kotew gruntowych i stabilizuje system na bryle korzeniowej. W skład systemu wchodzi dźwignia do naciągania pasa, szeroka taśma i kotwy stabilizujące do gruntu oraz mata kokosowa chroniąca bryłę korzeniową

2. Rośliny cebulowe, krokusy najlepszy termin sadzenia: wrzesień–październik, gdy jest ciepło nawet do połowy listopada;

3. Drzewa i krzewy ozdobne, w tym róże: jesień, dopóki nie zamrznie grunt.

4. Trawy ozdobne mogą być posadzone wiosną;

5. Trawniki lepiej posiać jesienią; jeżeli byłyby zakładane z trawy w rolkach – także jesień;

6. Materiał szkółkarski powinien być w donicach lub pojemnikach z tkaniny polipropylenowej;

7. Krzewy róż mogą być z gołym korzeniem, ale muszą być sprawnie posadzone jesienią;

8. Krzewy, trawy ozdobne muszą być posadzone na agrotkaninie; ta z kolei musi być przykryta zrębkami lub kamieniem kolorystycznie pasującym do płyty rynku;

9. Rośliny muszą być posadzone na taką samą głębokość jak rosły w pojemnikach.

Razem z nasadzeniem należy uwzględnić wymianę gruntu w niezbędnym zakresie dla prawidłowego rozwoju sadzonki. Rodzaj gruntu zgodnie z wymaganiami poszczególnych roślin)

LABAY KUADRO



224 mt.
Rosa 'ROAND GAREOS'
mp. do d. 1m., ka. p. VI - VII - IX / 4-5 mt / m²

114 mt.
Rosa 'NACHPANI'
mp. do d. 9m., ka. p. VI - IX. / 4-5 mt / m².

114 mt.
Rosa 'PAU'
mp. do d. 9m., ka. p. VI - IX. / 4-5 mt / m².
Cadenagrostis x acutiflora 'Overdem'
mp. 1,2-1,5m. 100 mt.

Rosa 'ROAND GAREOS' 2 x 5,11 m² = 10,34 m².

10,34 m² x 5 mt = 51 st.


51 x 4 = 204 mt + 1010 (204) = 224 mt.

Rosa 'NACHPANI' / Rosa 'PAU'


5,11 m² x 5 mt = 26 mt. x 4 = 104 mt + 101 (104) = 114 mt.

CADENAGROSTIS X ACUTIFLORA 'OVERDEM'

10 m² x 2 = 20 st + 5 mt = 25 st x 4 = 100 st.

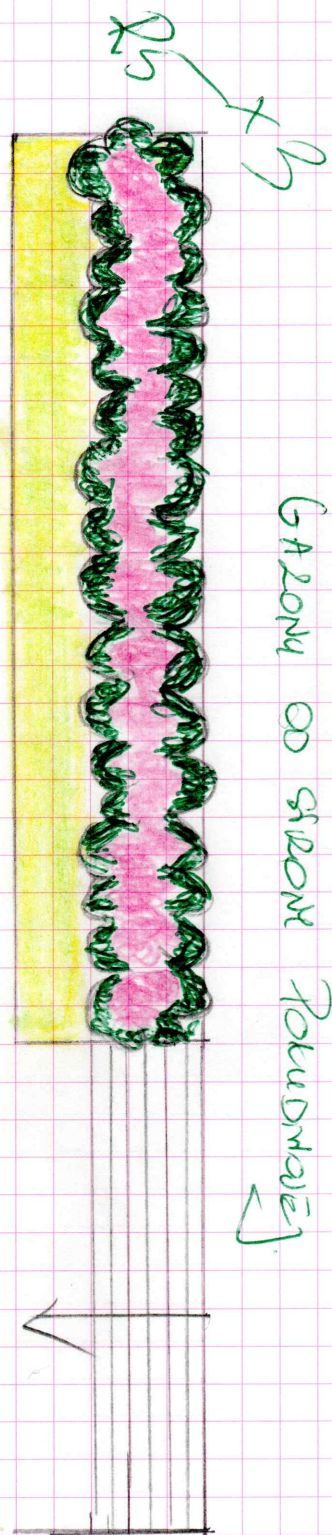

RABAT 2 DEJLAN

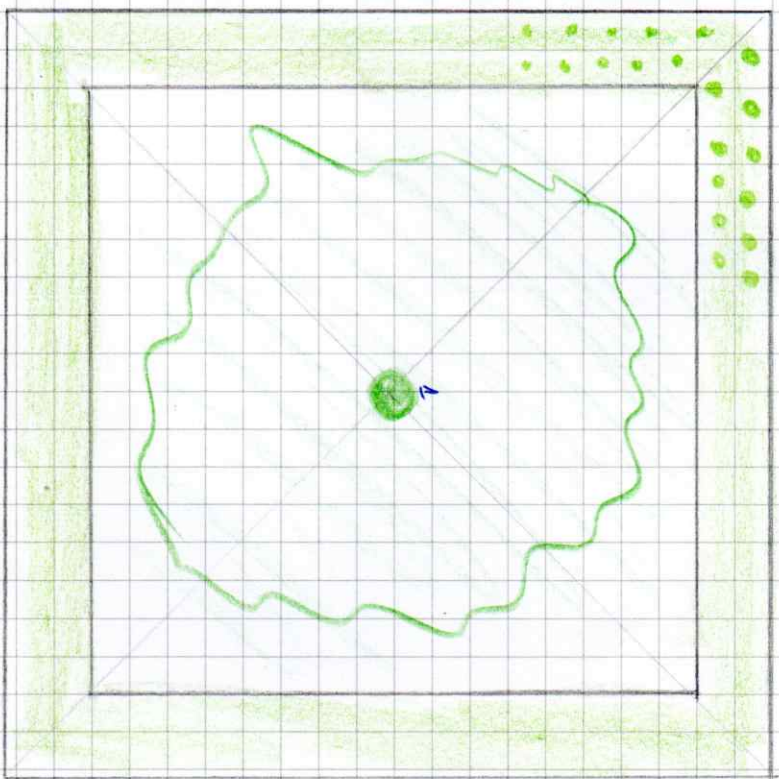

$$1st. \times h =$$

Ant.


1 NAWIS 'UXA' (Jedlan)
 1/3. do 5m, ka V, kryt ouz' naze, ouce
 q 8m prosyp's ne dy.

320st.

FENISETUN AOTECUEOIDES 'HAHEIN'
 up. 50-60cm, / 3-5st/m²

$$16m^2 \times 5 = 80st \times h = \underline{\underline{320st.}}$$

LABASA DELICONA AVE 1/2

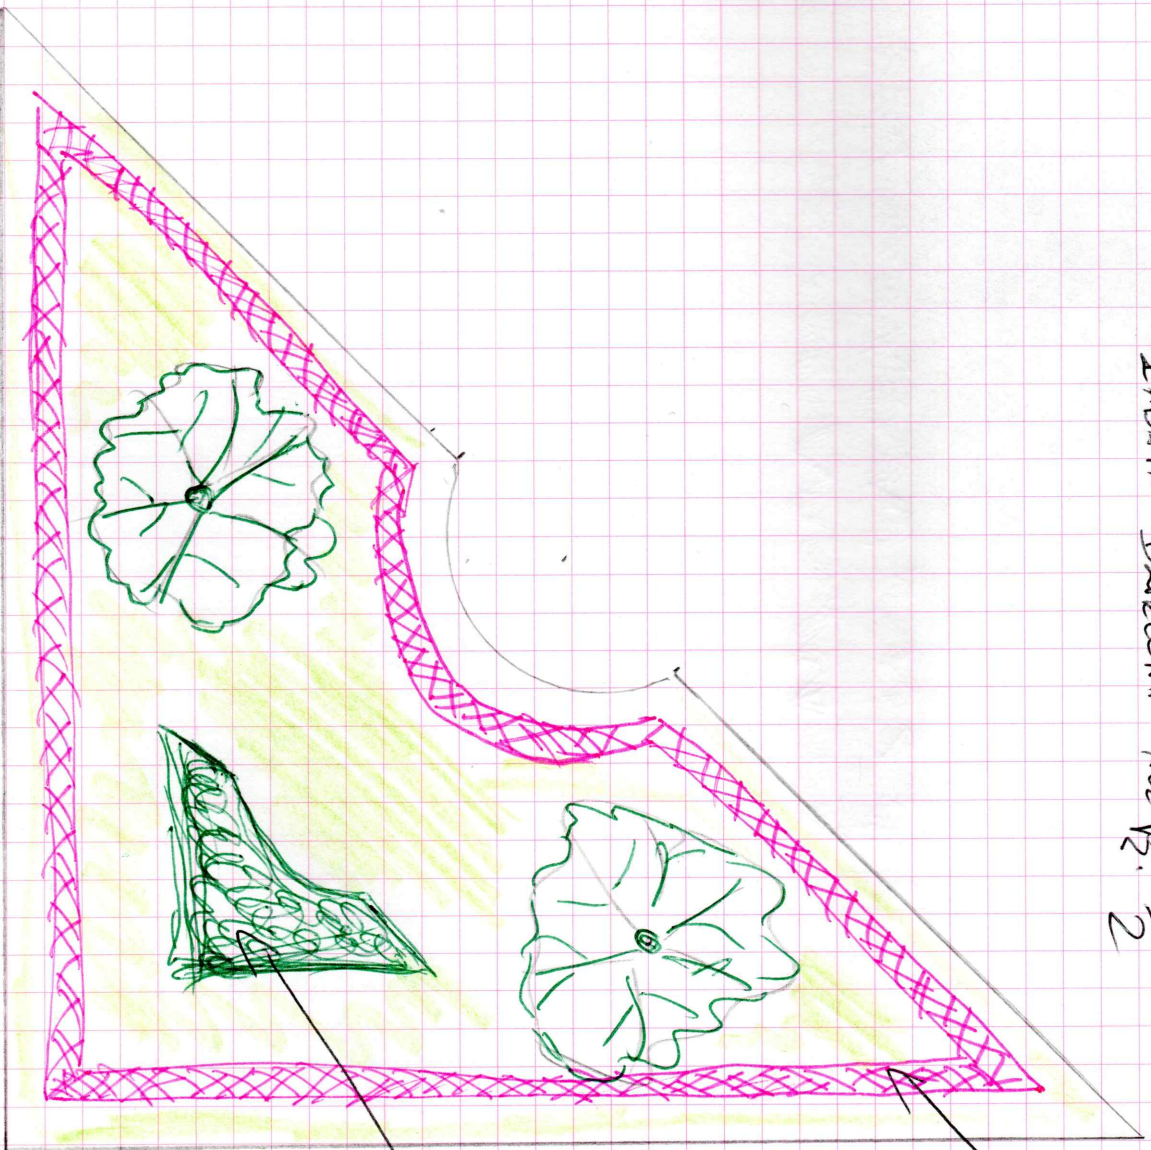

① ROSARY CEBULODE
SAPRODE TASHAND
NOON (dl) x 1m (su).

② SPIREA NIPONICA
WHITE CHAPER 'GERARD'

